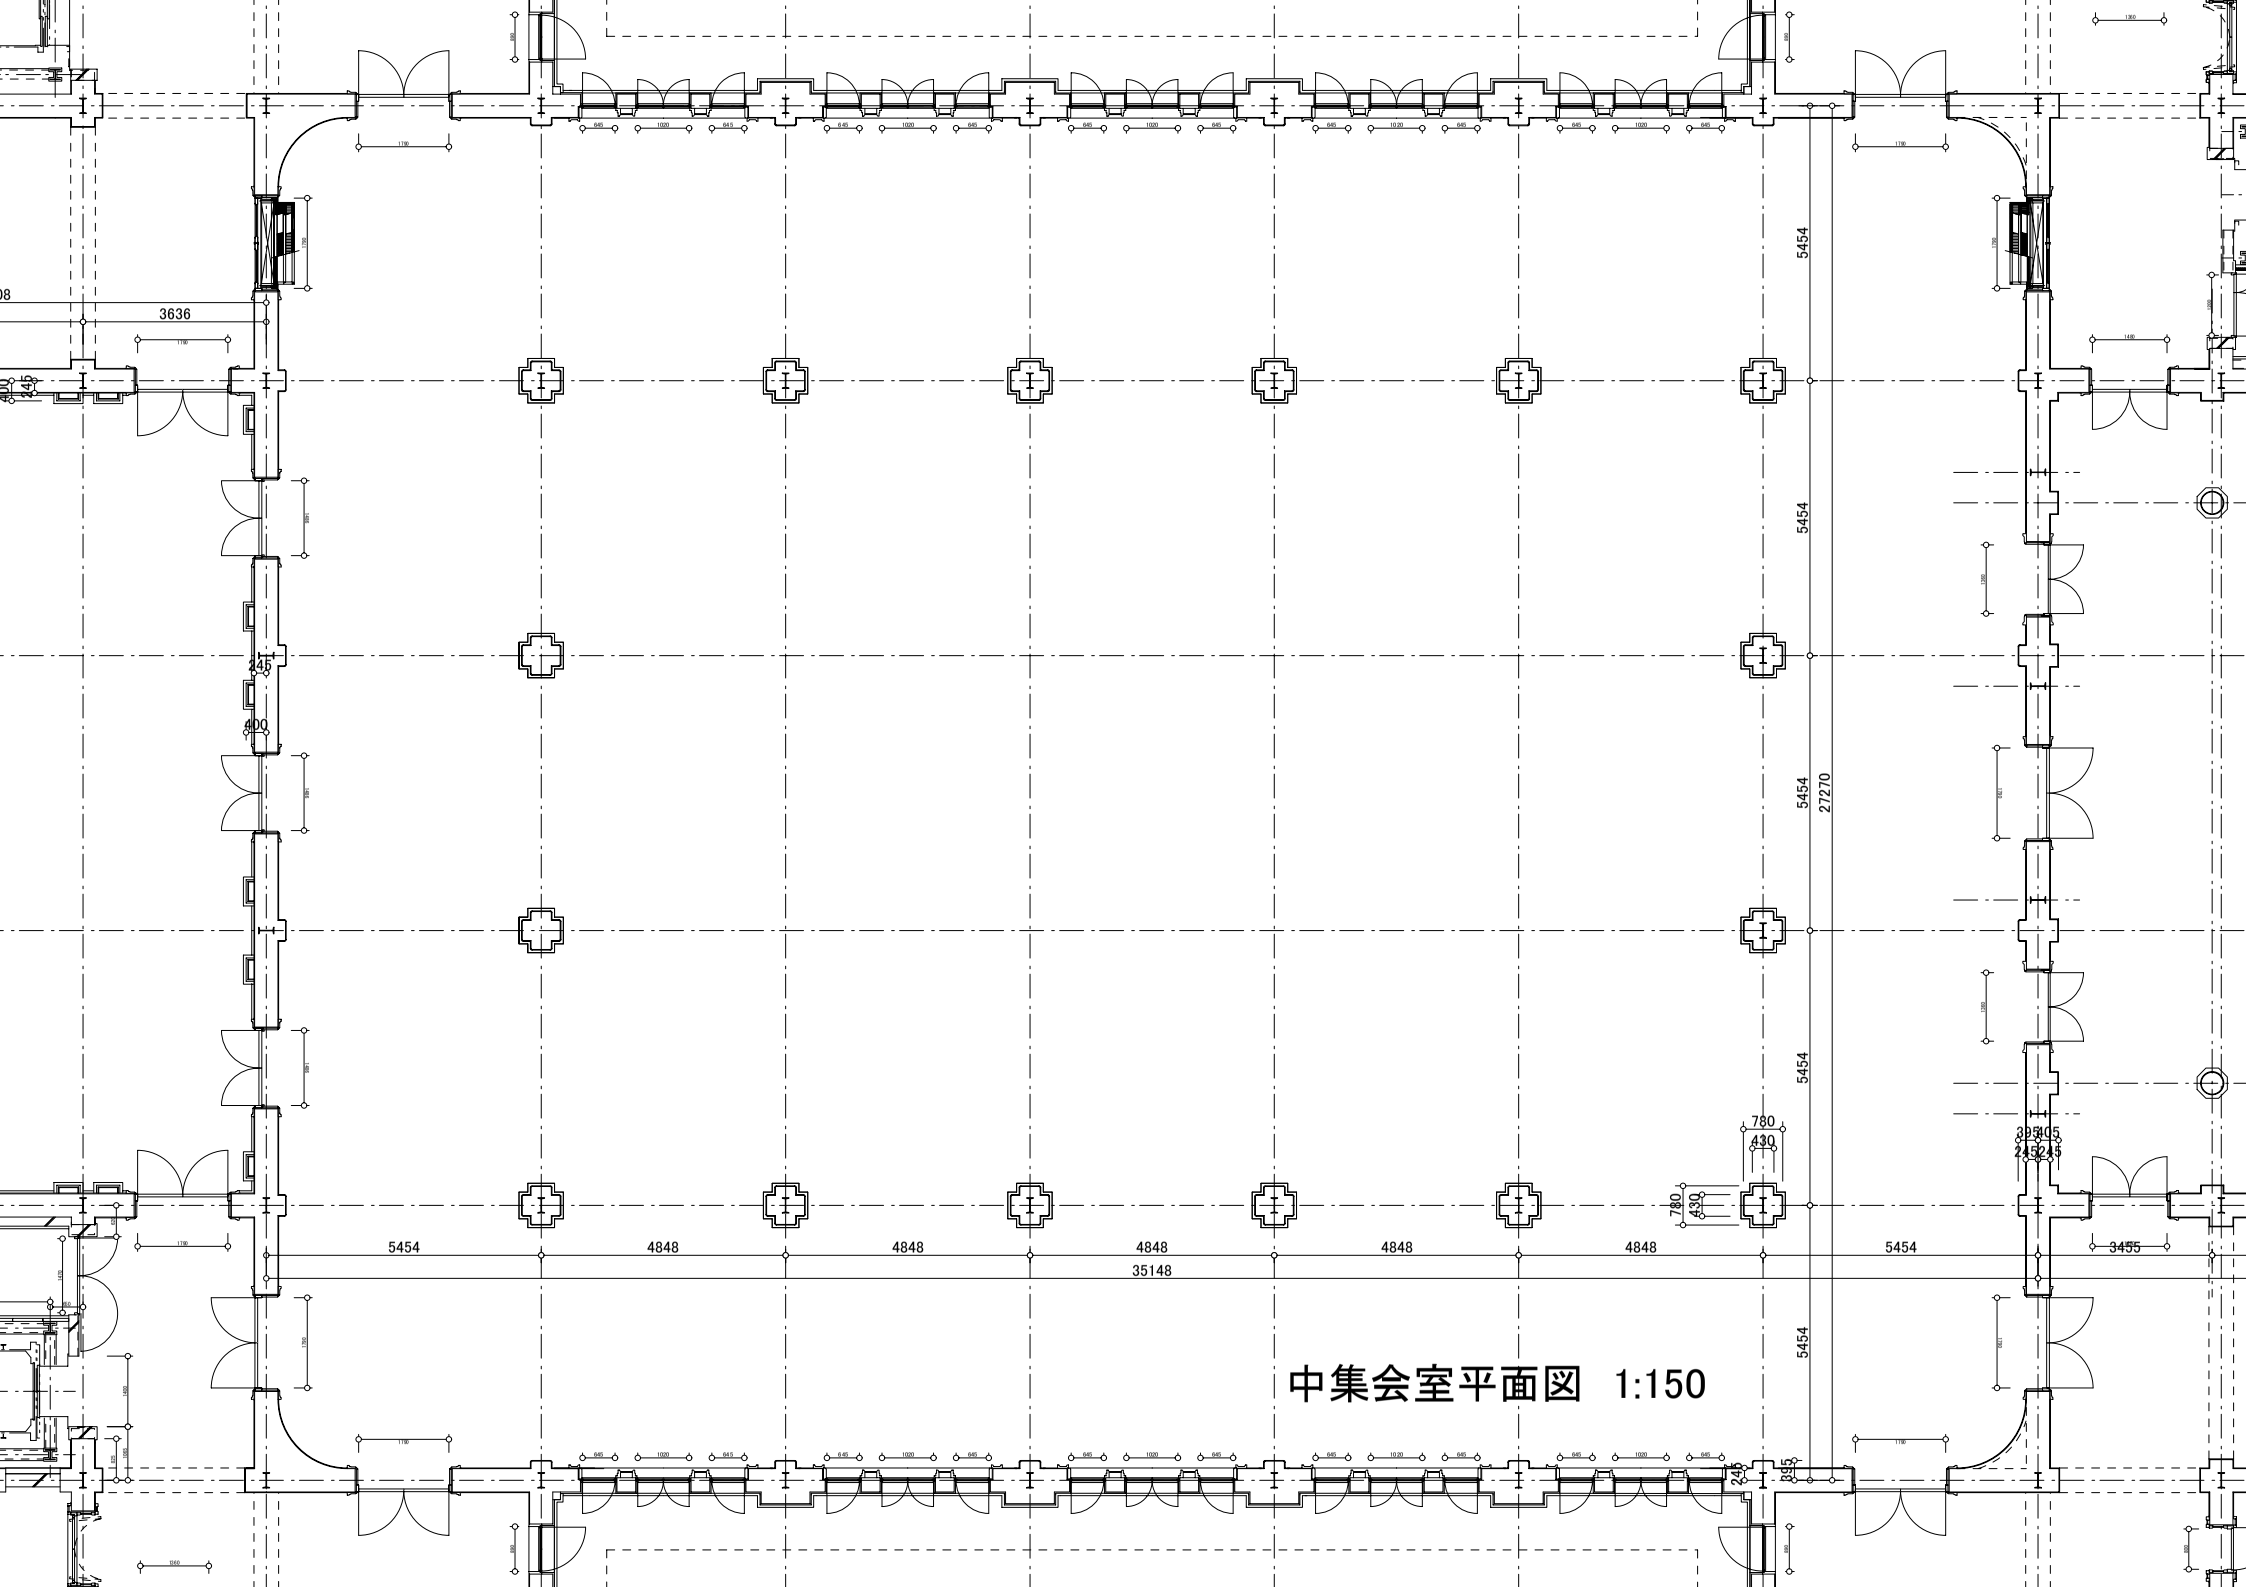

中集会室平面図　1:150